


ZAGOSPODAROWANIE TERENU
OSIEDLE DOMÓW JEDNORODZINNYCH DWULOKALOWYCH
UL. FIOŁKOWA, MAKOWA- SŁUPSK - ETAP II

LAUDEN
DEVELOPMENT

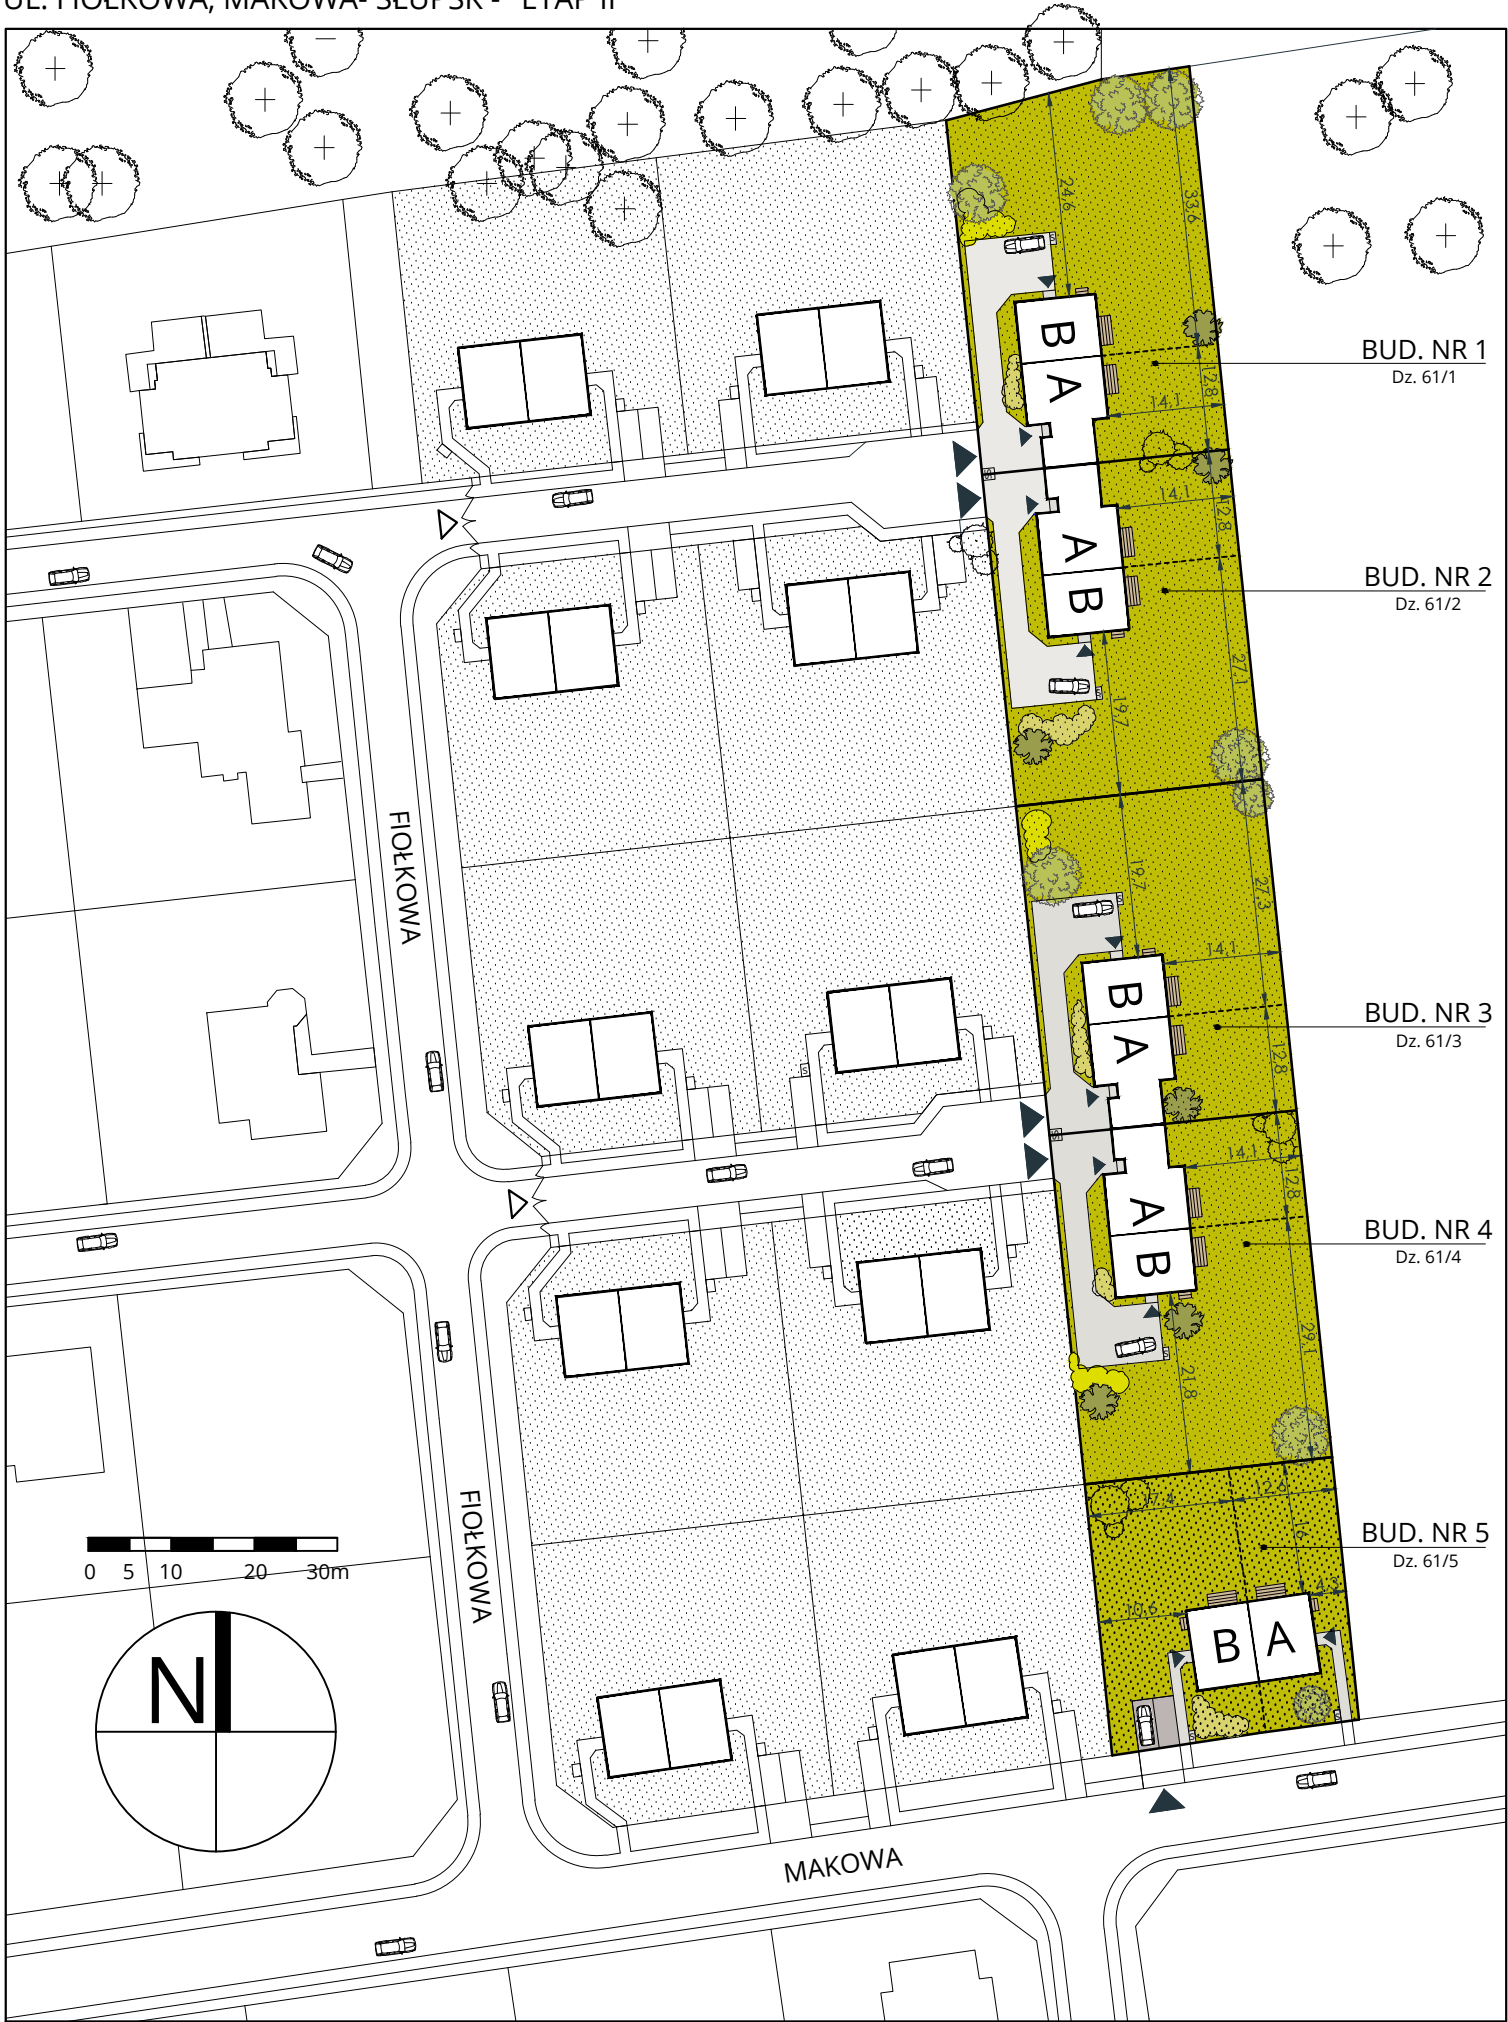

KARTA LOKALU A i B

OSIEDLE DOMÓW JEDNORODZINNYCH DWULOKALOWYCH

UL. FIOŁKOWA, MAKOWA- SŁUPSK - ETAP II

LAUDEN
DEVELOPMENT

skala 1:100



LOKAL A - 107,98m²

A.1	PRZEDSIONEK	4,50m ²
A.2	KOMUNIKACJA	7,68m ²
A.3	POKÓJ 1	9,45 m ²
A.4	POKÓJ 2	11,70m ²
A.5	ŁAZIENKA	4,46m ²
A.6	POKÓJ DZIENNY+ANEKS	24,78m ²
A.7	POM.GOSPODARCZE	3,59m ²
A.8	GARAŻ	17,10 m ²
A.9	OPEN SPACE (do aranżacji przez Nabywcę)	24,72m ²

LOKAL B - 82,52m²

B.1	PRZEDSIONEK*	3,17m ²
B.2	KOMUNIKACJA	4,24m ²
B.3	POKÓJ DZIENNY+ANEKS	24,78m ²
B.4	ŁAZIENKA	4,46m ²
B.5	POKÓJ 1	11,70m ²
B.6	POKÓJ 2	9,45m ²
B.7	OPEN SPACE (do aranżacji przez Nabywcę)	24,72m ²

* rzut parteru z aranżacją schodów w przedsiionku

KARTA LOKALU A i B


OSIEDLE DOMÓW JEDNORODZINNYCH DWULOKALOWYCH

UL. FIOŁKOWA, MAKOWA- SŁUPSK - ETAP II

LAUDEN
DEVELOPMENT

skala 1:100

0 1 2 3 4 5m

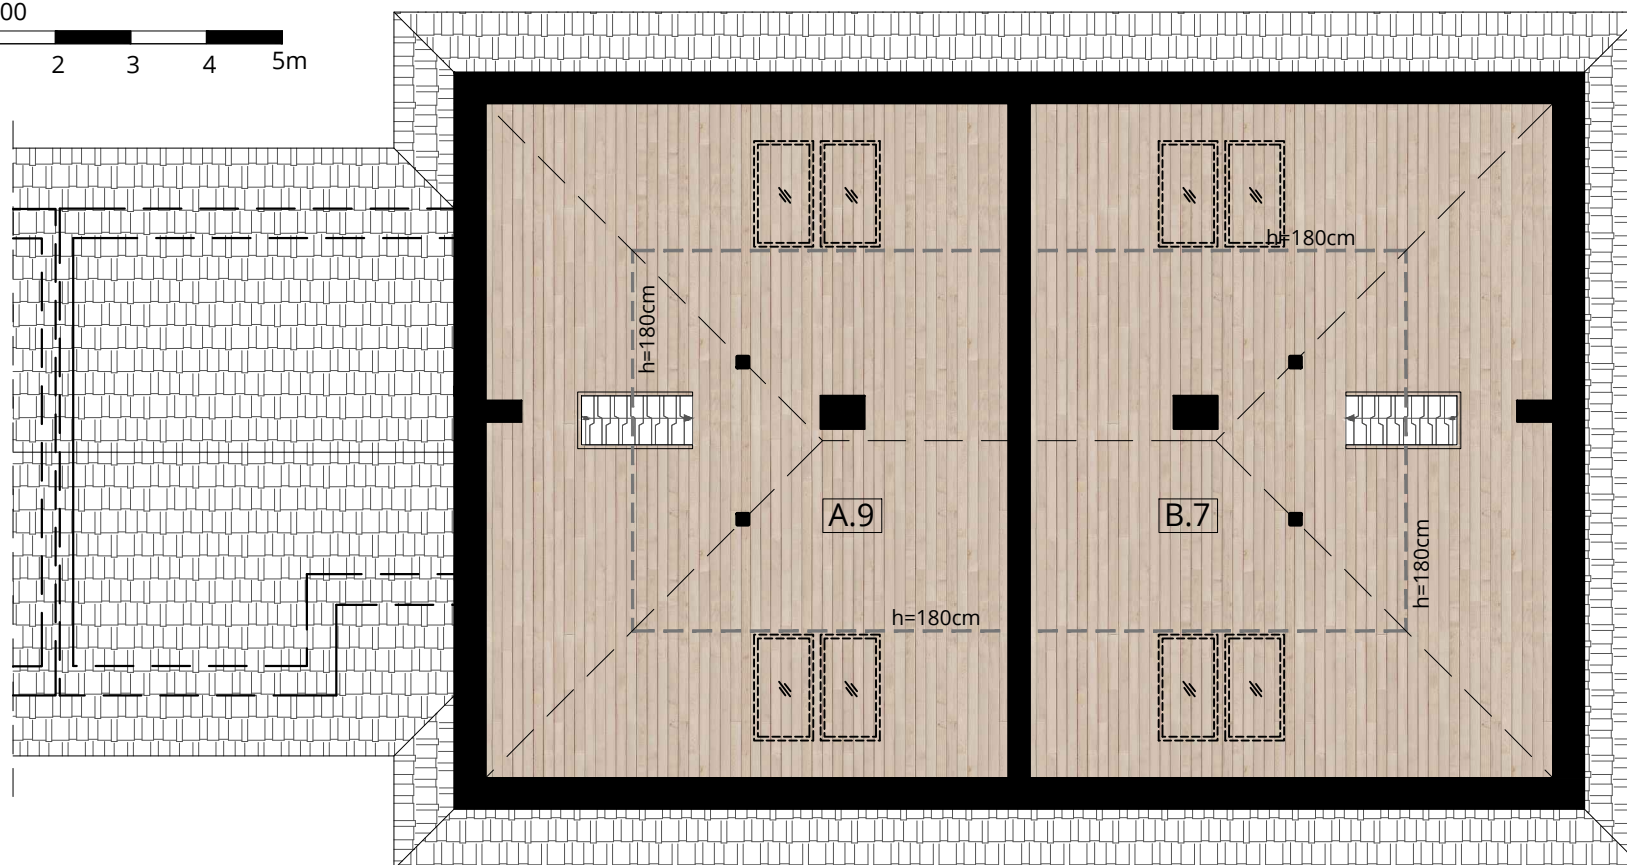

LOKAL A - 107,98m²

A.1	PRZEDSIONEK	4,50m ²
A.2	KOMUNIKACJA	7,68m ²
A.3	POKÓJ 1	9,45 m ²
A.4	POKÓJ 2	11,70m ²
A.5	ŁAZIENKA	4,46m ²
A.6	POKÓJ DZIENNY+ANEKS	24,78m ²
A.7	POM.GOSPODARCZE	3,59m ²
A.8	GARAŻ	17,10 m ²
A.9	OPEN SPACE (do aranżacji przez Nabywcę)	24,72m ²

LOKAL B - 82,52m²

B.1	PRZEDSIONEK*	3,17m ²
B.2	KOMUNIKACJA	4,24m ²
B.3	POKÓJ DZIENNY+ANEKS	24,78m ²
B.4	ŁAZIENKA	4,46m ²
B.5	POKÓJ 1	11,70m ²
B.6	POKÓJ 2	9,45m ²
B.7	OPEN SPACE (do aranżacji przez Nabywcę)	24,72m ²

* rzut parteru z aranżacją schodów w przedsiönku