

KARTA LOKALU A

OSIEDLE DOMÓW JEDNORODZINNYCH W ZABUDOWIE BLIŹNIACZEJ
UL. MŁYNARSKA, NOWA WIEŚ LĘBORSKA




OSIEDLE
JAKUBOWE II

PARTER




PODDASZE

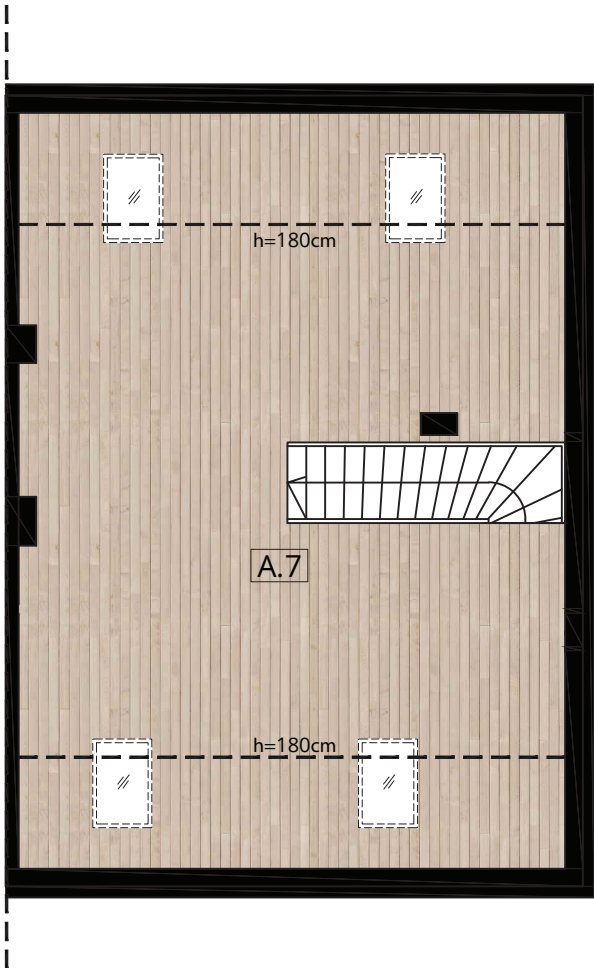

LOKAL A - 119,00m²

A.1	PRZEDSIONEK	3,78m ²
A.2	PRZEDPOKÓJ	9,20m ²
A.3	SYPIALNIA 1	7,80m ²
A.4	SYPIALNIA 2	10,61m ²
A.5	ŁAZIENKA	5,92m ²
A.6	P.DZIENNY Z ANEKSEM	29,82m ²
A.7	OPEN SPACE (do aranżacji przez Nabywcę)	51,87m ²

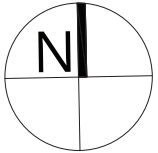

skala 1:100




KARTA LOKALU B

OSIEDLE DOMÓW JEDNORODZINNYCH W ZABUDOWIE BLIŹNIACZEJ
UL. MŁYNARSKA, NOWA WIEŚ LĘBORSKA

PARTER




PODDASZE

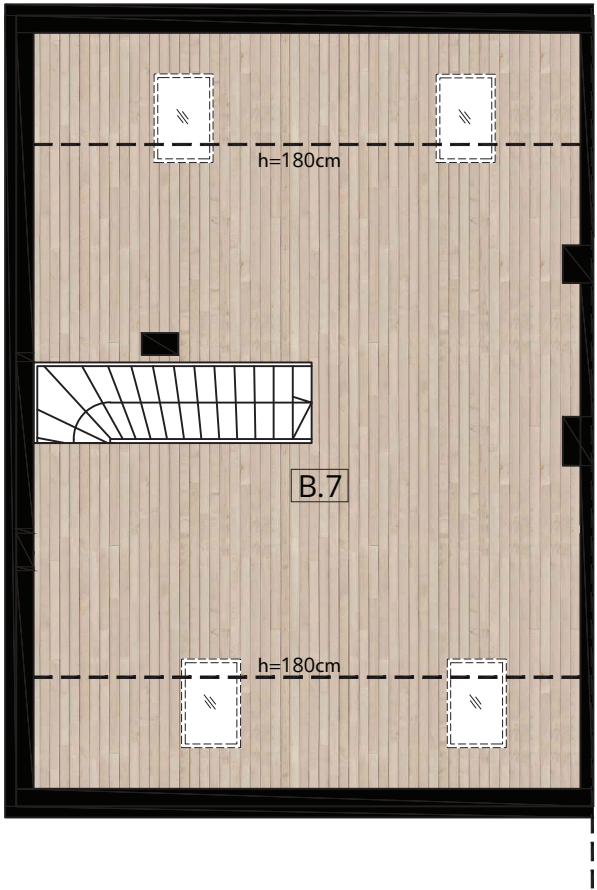

LOKAL B - 119,00m²

B.1	PRZEDSIONEK	3,78m ²
B.2	PRZEDPOKÓJ	9,20m ²
B.3	SYPIALNIA 1	7,80m ²
B.4	SYPIALNIA 2	10,61m ²
B.5	ŁAZIENKA	5,92m ²
B.6	P.DZIENNY Z ANEKSEM	29,82m ²
B.7	OPEN SPACE (do aranżacji przez Nabywcę)	51,87m ²

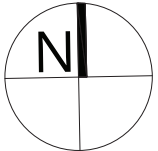

skala 1:100



ZAGOSPODAROWANIE TERENU

OSIEDLE DOMÓW JEDNORODZINNYCH W ZABUDOWIE BLIŹNIACZEJ - UL. MŁYNARSKA, NOWA WIEŚ LĘBORSKA

 OSIEDLE
JAKUBOWE II

